



WROCLAW- UL. ZEFIROWA

“LOCUS” Sp. z o.o.

ul. Poranna 43a
53-026 Wrocław


tel.: 71 798 51 41
71 798 51 43
71 798 51 49

e-mail: locus.locus@wp.pl
biuro@locus.wroc.pl
www.locus.wroc.pl



symbol budynku	nr klatki schodowej	numer mieszkania	kondygnacja
B	7	10	4

szkic sytuacyjny

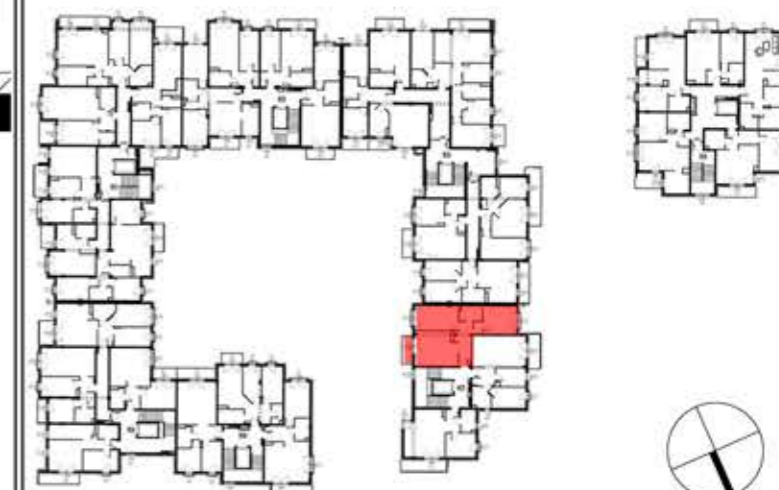

Powierzchnia pomieszczeń liczona wg normy PN-70-B-02365
Przedstawione na rysunkach rzuty mebli i urządzeń są tylko propozycją aranżacji
i nie są dostarczane przez Sprzedającego
Wymiary podane są w stanie surowym
Wymiary pomieszczeń mogą ulec niewielkim zmianom, zgodnie z Polskimi Normami

SKALA 1:50/A3

legenda	powierzchnia mieszkania	67,31m ²
PD -pokój dzienny K -kuchnia AK -aneks kuchenny PS -pokój PP -przedpokój Ł -łazienka WC-toaleta G -garderoba B -balkon O -ogródek T -taras	powierzchnia balkonu	4,10m ²
	ilość pokoi	3
	symbol mieszkania	7/3/1