

Powierzchnia pomieszczeń liczona wg normy PN-70-B-02365  
Przedstawione na rysunkach rzuty mebli i urządzeń są tylko propozycją aranżacji  
i nie są dostarczane przez Sprzedającego  
Wymiary podane są w stanie surowym  
Wymiary pomieszczeń mogą ulec niewielkim zmianom, zgodnie  
z Polskimi Normami

skala 1:50/A3

## WROCLAW- UL.ZEFIROWA

“LOCUS” Sp. z o.o.

ul. Poranna 43a  
53-026 Wrocław


tel.: 71 798 51 41  
71 798 51 43  
71 798 51 49

e-mail: locus.locus@wp.pl  
biuro@locus.wroc.pl  
www.locus.wroc.pl



symbol budynku	nr klatki schodowej	numer mieszkania	kondygnacja
<b>C</b>	<b>3</b>	<b>14</b>	<b>3</b>

szkic sytuacyjny

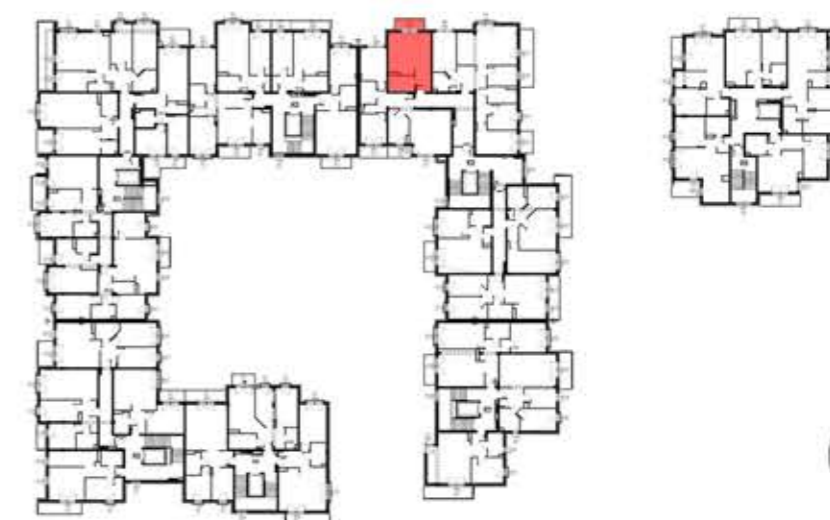

legenda

PD -pokój dzienny  
K -kuchnia  
AK -aneks kuchenny  
PS -pokój  
PP -przedpokój  
L -łazienka  
WC -toaleta  
G -garderoba  
B -balkon  
O -ogródek

powierzchnia mieszkania	<b>32,5m<sup>2</sup></b>
powierzchnia balkonu	<b>4,10m<sup>2</sup></b>
ilość pokoi	<b>1</b>
symbol mieszkania	<b>3/2/2</b>