

# WROCLAW- UL.ZEFIROWA

“LOCUS” Sp. z o.o.

ul. Poranna 43a  
53-026 Wrocław


tel.: 71 798 51 41  
71 798 51 43  
71 798 51 49

e-mail: locus.locus@wp.pl  
biuro@locus.wroc.pl  
www.locus.wroc.pl



symbol budynku	nr klatki schodowej	numer mieszkania	kondygnacja
<b>B</b>	<b>6</b>	<b>14</b>	<b>5</b>

szkic sytuacyjny

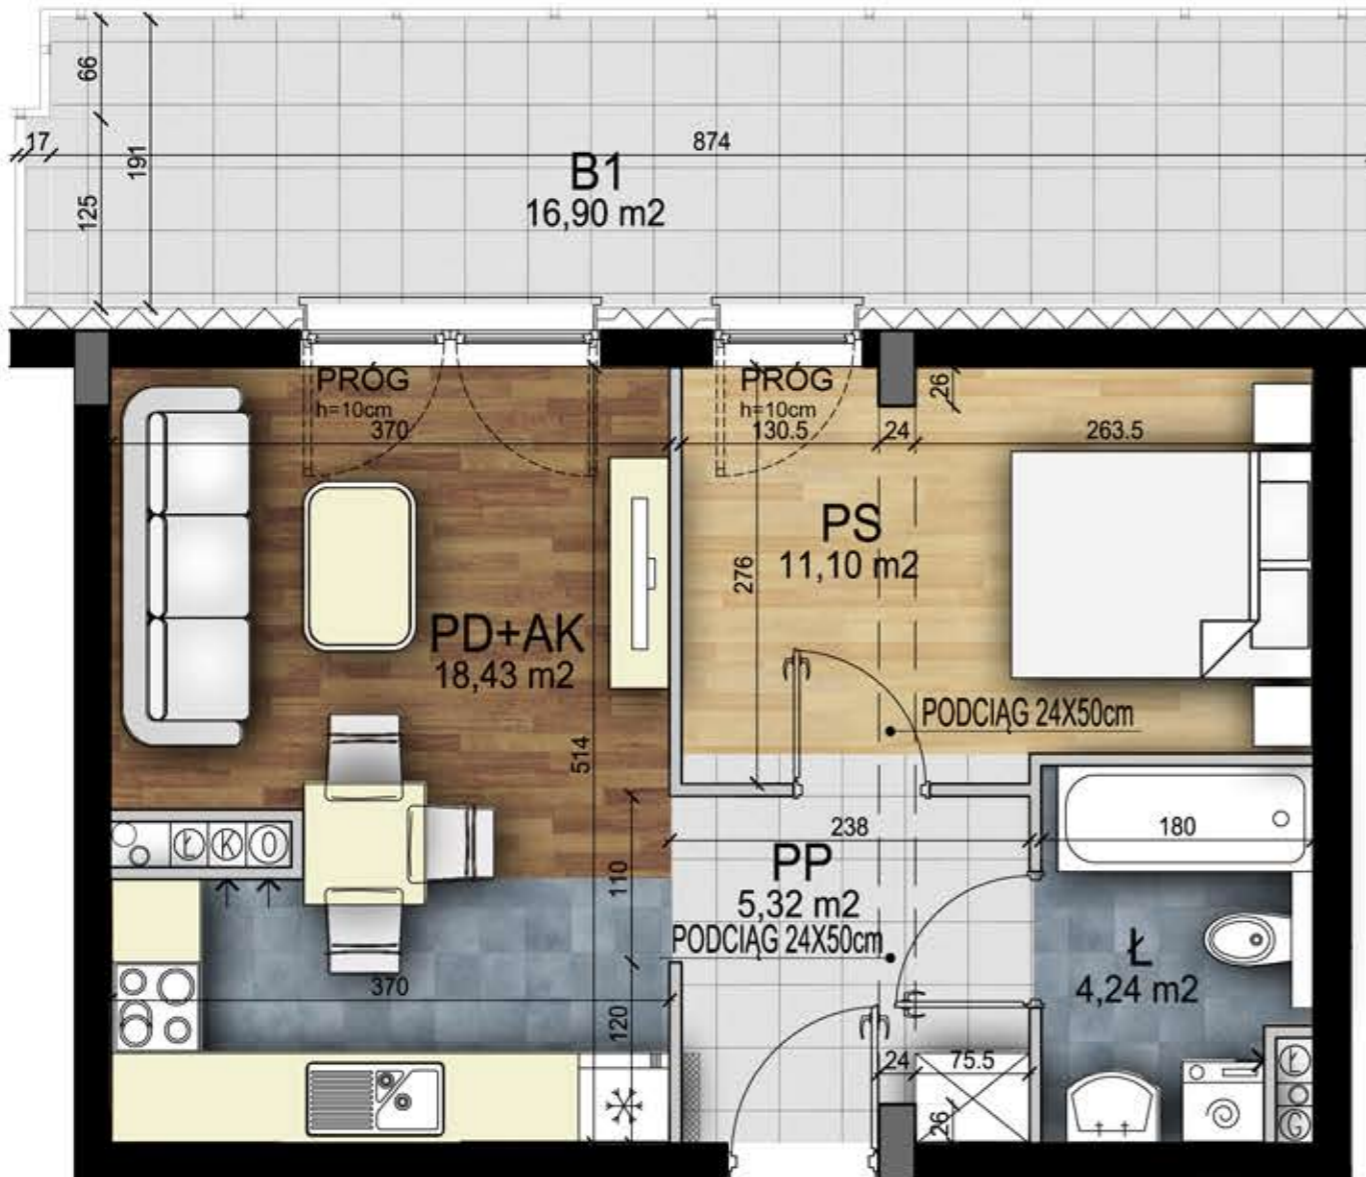

Powierzchnia pomieszczeń liczona wg normy PN-70-B-02365  
Przedstawione na rysunkach rzuty mebli i urządzeń są tylko propozycją aranżacji  
i nie są dostarczane przez Sprzedającego  
Wymiary podane są w stanie surowym  
Wymiary pomieszczeń mogą ulec niewielkim zmianom, zgodnie z Polskimi Normami

skala 1:50/A3

legenda

PD -pokój dzienny  
K -kuchnia  
AK -aneks kuchenny  
PS -pokój  
PP -przedpokój  
Ł -łazienka  
WC -toaleta  
G -garderoba  
B -balkon  
O -ogródek

powierzchnia mieszkania	<b>39,09m<sup>2</sup></b>
powierzchnia balkonu	<b>16,90m<sup>2</sup></b>
ilość pokoi	<b>2</b>
symbol mieszkania	<b>6/4/2</b>