

Powierzchnia pomieszczeń liczona wg normy PN-70-B-02365
 Przedstawione na rysunkach rzuty mebli i urządzeń są tylko propozycją aranżacji
 i nie są dostarczane przez Sprzedającego
 Wymiary podane są w stanie surowym
 Wymiary pomieszczeń mogą ulec niewielkim zmianom, zgodnie z Polskimi Normami

skala 1:50/A3

WROCLAW- UL.ZEFIROWA

“LOCUS” Sp. z o.o.

ul. Poranna 43a
 53-026 Wrocław


tel.: 71 798 51 41
 71 798 51 43
 71 798 51 49

e-mail: locus.locus@wp.pl
 biuro@locus.wroc.pl
 www.locus.wroc.pl



symbol budynku	nr klatki schodowej	numer mieszkania	kondygnacja
C	4	18	4

szkic sytuacyjny

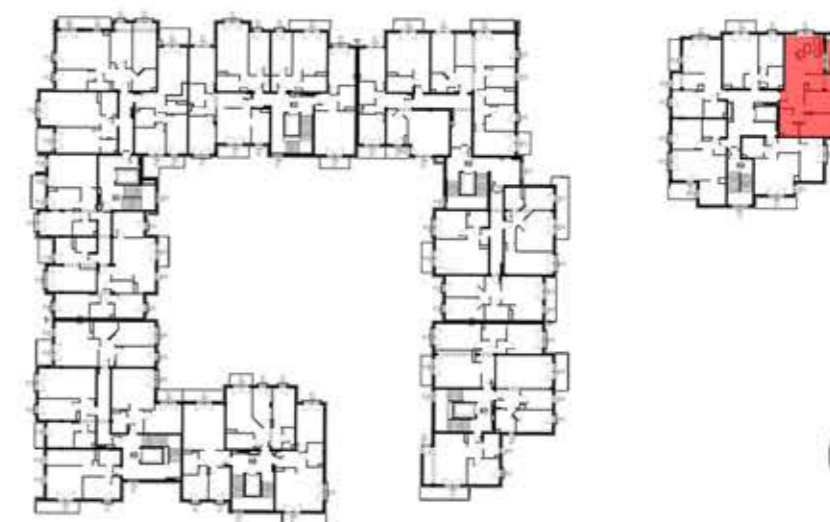

legenda

PD -pokój dzienny
 K -kuchnia
 AK -aneks kuchenny
 PS -pokój
 PP -przedpokój
 Ł -łazienka
 WC -toaleta
 G -garderoba
 B -balkon
 O -ogródek

powierzchnia mieszkania	64,52m²
powierzchnia balkonu	5,50m²
ilość pokoi	3
symbol mieszkania	4/3/3