


Materiał ma charakter poglądowy
i nie stanowi oferty
w rozumieniu prawa

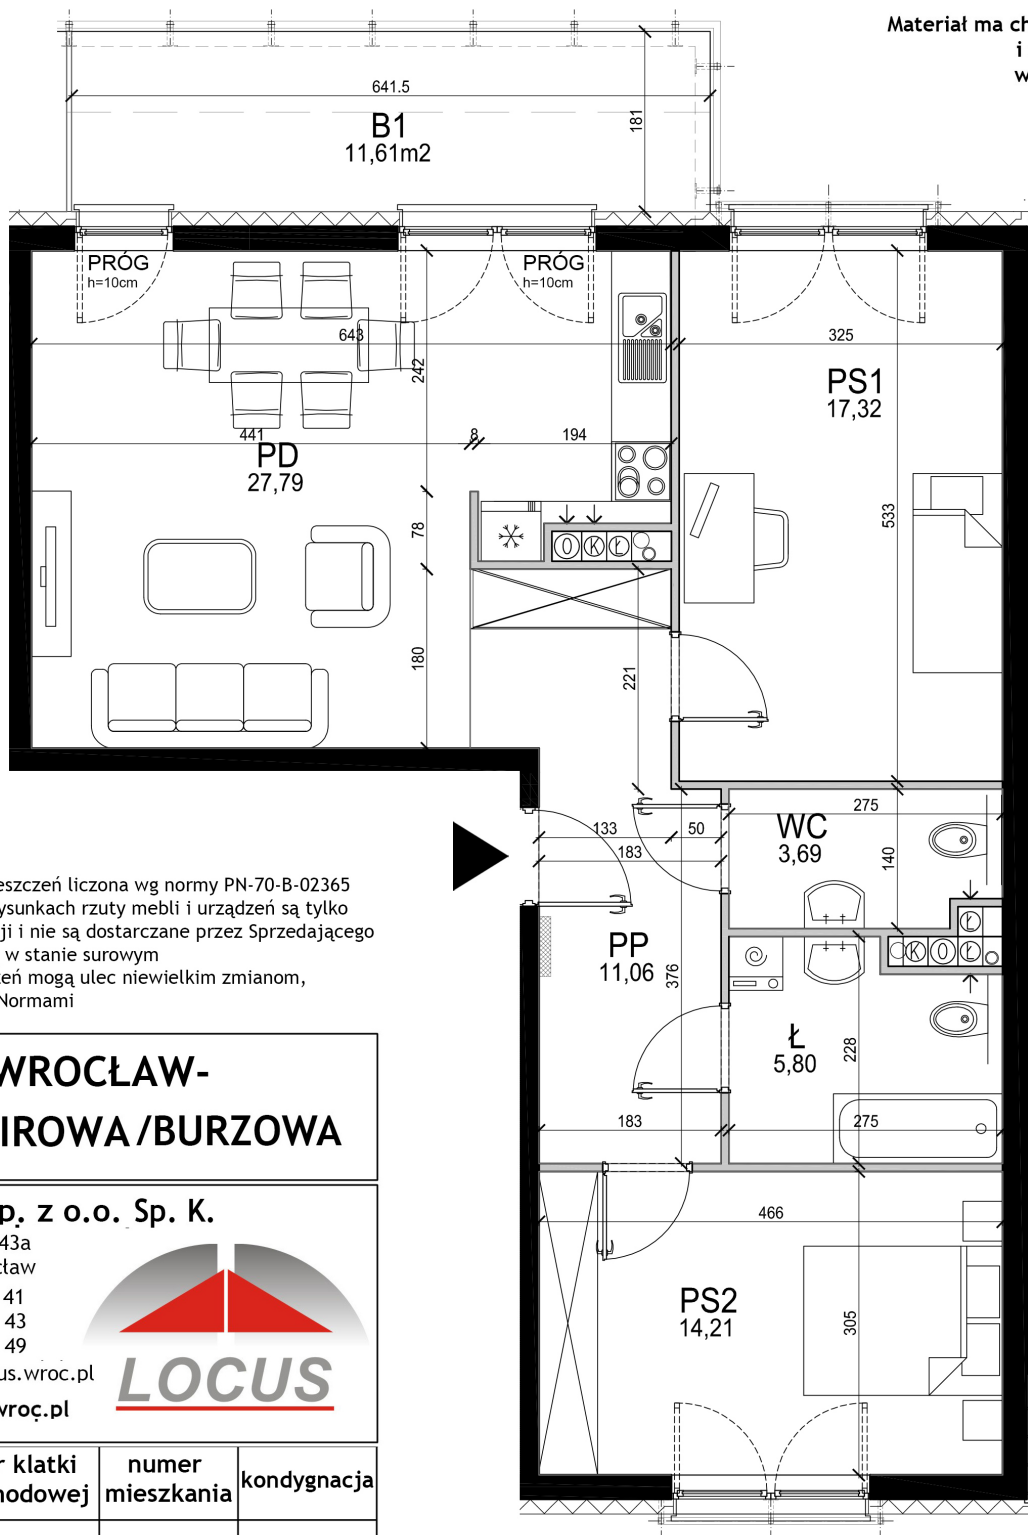

Powierzchnia pomieszczeń liczona wg normy PN-70-B-02365
Przedstawione na rysunkach rzuty mebli i urządzeń są tylko
propozycją aranżacji i nie są dostarczane przez Sprzedającego
Wymiary podane są w stanie surowym
Wymiary pomieszczeń mogą ulec niewielkim zmianom,
zgodnie z Polskimi Normami

WROCLAW- UL. ZEFIROWA / BURZOWA

“LOCUS” Sp. z o.o. Sp. K.

ul. Poranna 43a
53-026 Wrocław
tel.: 71 798 51 41
71 798 51 43
71 798 51 49
e-mail: biuro@locus.wroc.pl
www.locus.wroc.pl



symbol budynku	nr klatki schodowej	numer mieszkania	kondygnacja
A	2	19	5

szkic sytuacyjny



legenda

PD -pokój dzienny
K -kuchnia
AK -aneks kuchenny
PS -pokój
PP -przedpokój
Ł -łazienka
WC-toaleta
G -garderoba
B -balkon

powierzchnia mieszkania	79,87m²
powierzchnia balkonu	11,61m²
ilość pokoi	3
symbol mieszkania	2/4/3

skala 1:50/A3