



WROCLAW- UL.ZEFIROWA

“LOCUS” Sp. z o.o.

ul. Poranna 43a
53-026 Wrocław

tel.: 71 798 51 41


71 798 51 43

71 798 51 49

e-mail: locus.locus@wp.pl


biuro@locus.wroc.pl

www.locus.wroc.pl

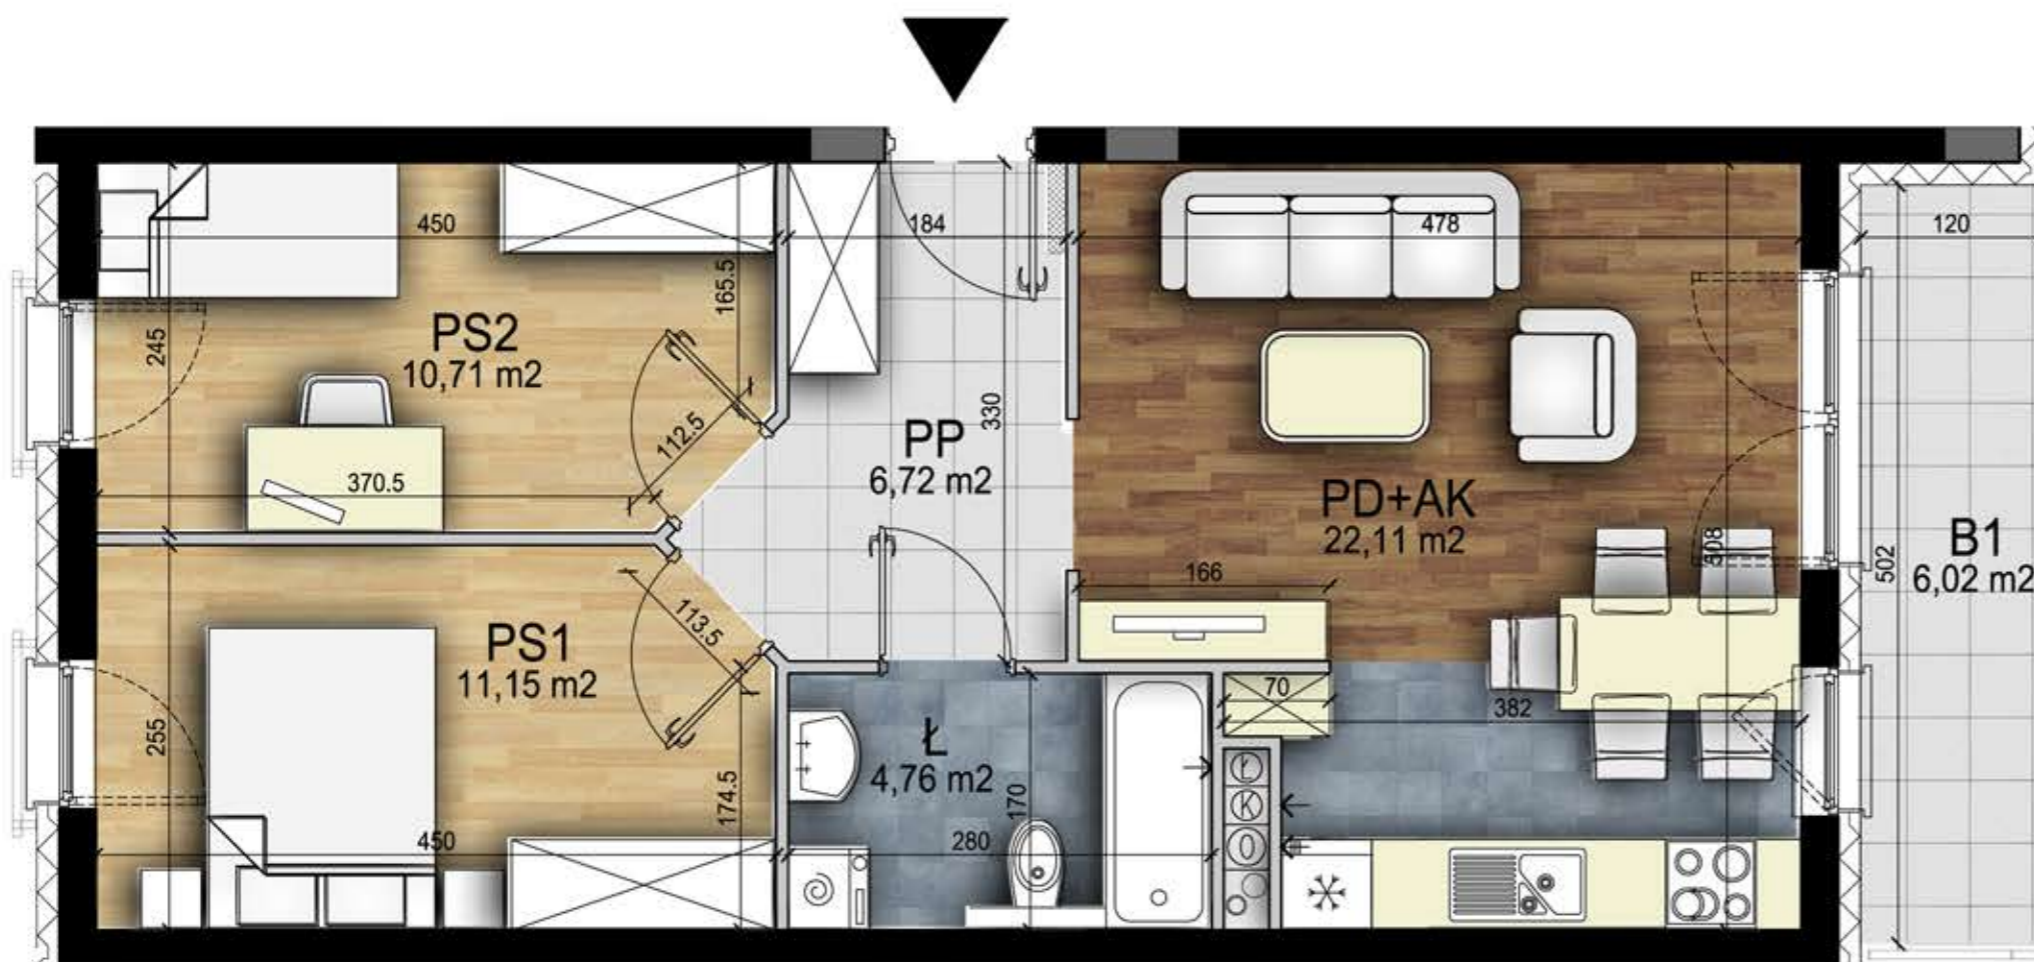

symbol budynku	nr klatki schodowej	numer mieszkania	kondygnacja
C	3	23	4

szkic sytuacyjny

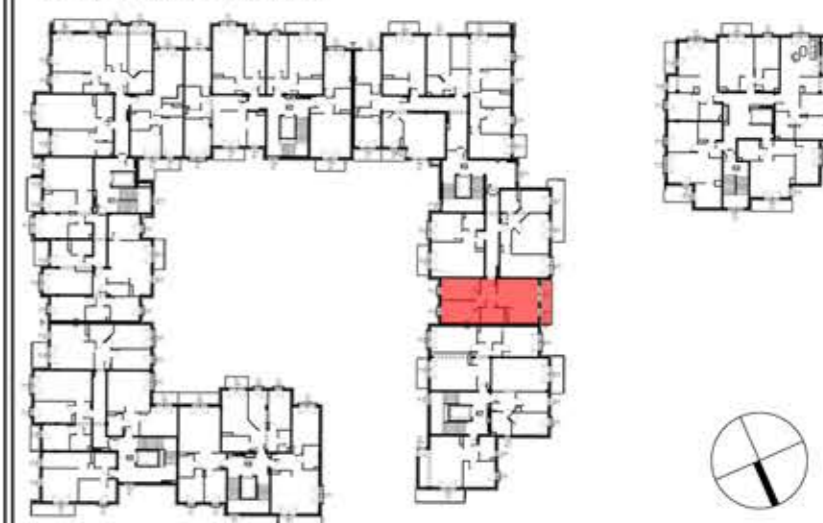

legenda	powierzchnia mieszkania	55,45m ²
PD -pokój dzienny K -kuchnia AK -aneks kuchenny PS -pokój PP -przedpokój Ł -łazienka WC-toaleta G -garderoba B -balkon O -ogródek T -taras	powierzchnia balkonu	6,02m ²
	ilość pokoi	3
	symbol mieszkania	3/3/5

Powierzchnia pomieszczeń liczona wg normy PN-70-B-02365

Przedstawione na rysunkach rzuty mebli i urządzeń są tylko propozycją aranżacji

i nie są dostarczane przez Sprzedającego

Wymiary podane są w stanie surowym

Wymiary pomieszczeń mogą ulec niewielkim zmianom, zgodnie z Polskimi Normami

skala 1:50/A3