


WROCLAW- UL.ZEFIROWA

“LOCUS” Sp. z o.o.

ul. Poranna 43a
53-026 Wrocław

tel.: 71 798 51 41
71 798 51 43
71 798 51 49

e-mail: locus.locus@wp.pl
biuro@locus.wroc.pl
www.locus.wroc.pl

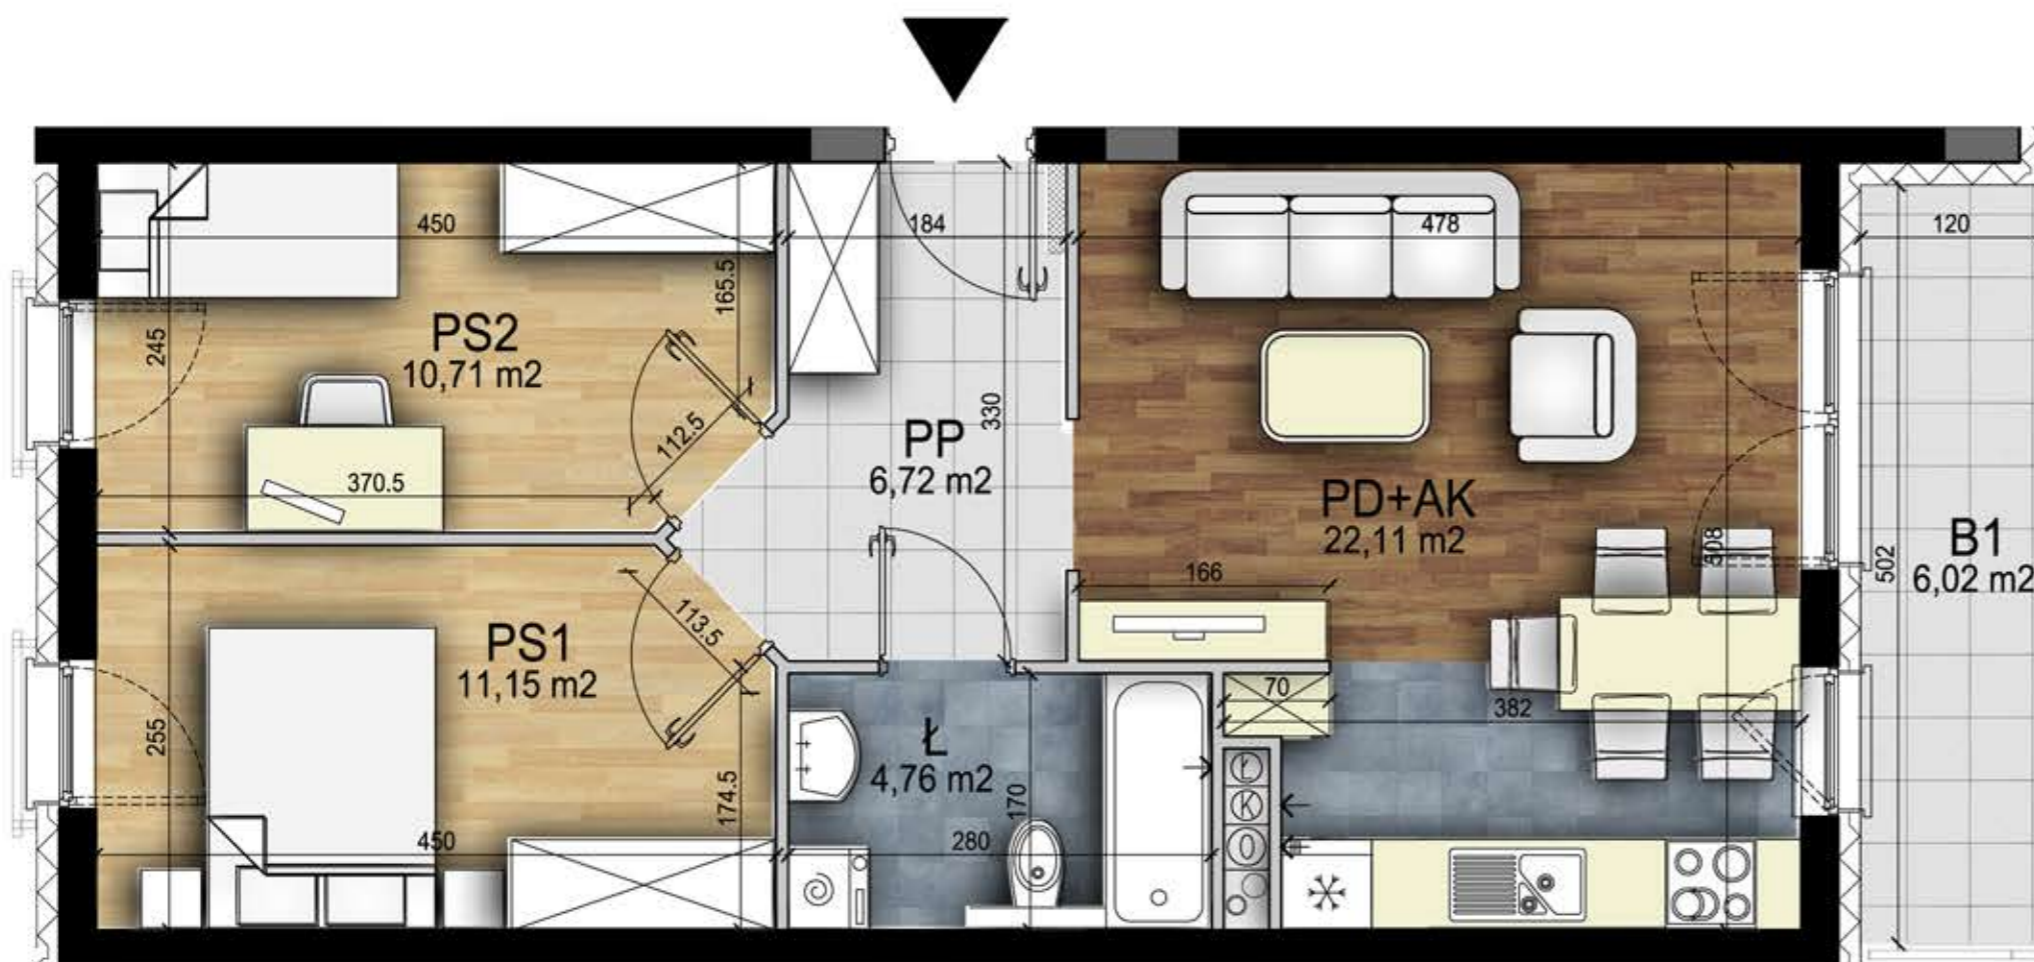

symbol budynku	nr klatki schodowej	numer mieszkania	kondygnacja
C	3	29	5

szkic sytuacyjny



legenda

PD -pokój dzienny
K -kuchnia
AK -aneks kuchenny
PS -pokój
PP -przedpokój
Ł -łazienka
WC-toaleta
G -garderoba
B -balkon
O -ogródek
T -taras

powierzchnia mieszkania **55,45m²**

powierzchnia balkonu **6,02m²**

ilość pokoi **3**

symbol mieszkania **3/4/5**

Powierzchnia pomieszczeń liczona wg normy PN-70-B-02365

Przedstawione na rysunkach rzuty mebli i urządzeń są tylko propozycją aranżacji i nie są dostarczane przez Sprzedającego

Wymiary podane są w stanie surowym

Wymiary pomieszczeń mogą ulec niewielkim zmianom, zgodnie z Polskimi Normami

skala 1:50/A3