

Powierzchnia pomieszczeń liczona wg normy PN-70-B-02365  
 Przedstawione na rysunkach rzuty mebli i urządzeń są tylko  
 propozycją aranżacji i nie są dostarczane przez Sprzedającego  
 Wymiary podane są w stanie surowym  
 Wymiary pomieszczeń mogą ulec niewielkim zmianom, zgodnie  
 z Polskimi Normami

skala 1:50/A3

## WROCLAW- UL.ZEFIROWA

“LOCUS” Sp. z o.o.

ul. Poranna 43a  
53-026 Wrocław


tel.: 71 798 51 41  
71 798 51 43  
71 798 51 49

e-mail: locus.locus@wp.pl  
biuro@locus.wroc.pl  
www.locus.wroc.pl



symbol budynku	nr klatki schodowej	numer mieszkania	kondygnacja
<b>A</b>	<b>2</b>	<b>5</b>	<b>2</b>

szkic sytuacyjny

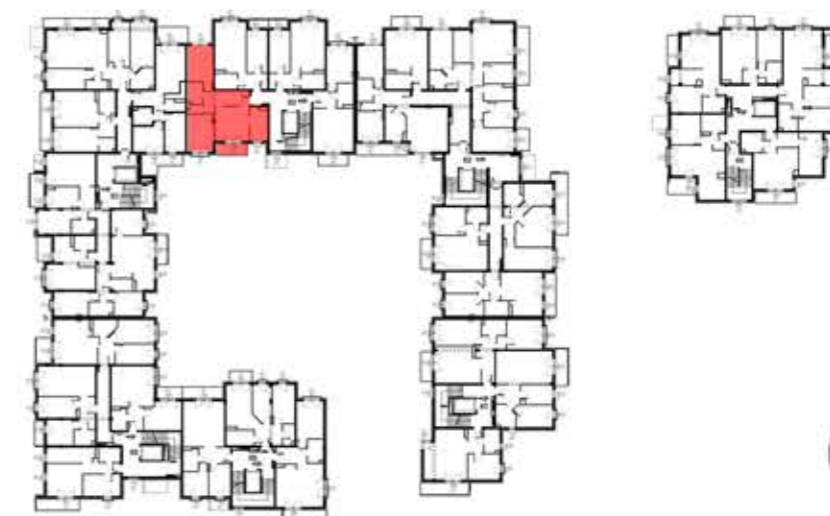

legenda

PD -pokój dzienny  
 K -kuchnia  
 AK -aneks kuchenny  
 PS -pokój  
 PP -przedpokój  
 Ł -łazienka  
 WC -toaleta  
 G -garderoba  
 B -balkon  
 O -ogródek

powierzchnia mieszkania **67,39m<sup>2</sup>**

powierzchnia balkonu **4,52m<sup>2</sup>**

ilość pokoi **3**

symbol mieszkania **2/1/1**