

Powierzchnia pomieszczeń liczona wg normy PN-70-B-02365
Przedstawione na rysunkach rzuty mebli i urządzeń są tylko propozycją aranżacji
i nie są dostarczane przez Sprzedającego
Wymiary podane są w stanie surowym
Wymiary pomieszczeń mogą ulec niewielkim zmianom, zgodnie z Polskimi Normami

skala 1:50/A3

WROCLAW- UL.ZEFIROWA

“LOCUS” Sp. z o.o.

ul. Poranna 43a
53-026 Wrocław


tel.: 71 798 51 41
71 798 51 43
71 798 51 49

e-mail: locus.locus@wp.pl
biuro@locus.wroc.pl
www.locus.wroc.pl



symbol budynku	nr klatki schodowej	numer mieszkania	kondygnacja
B	5	6	2

szkic sytuacyjny

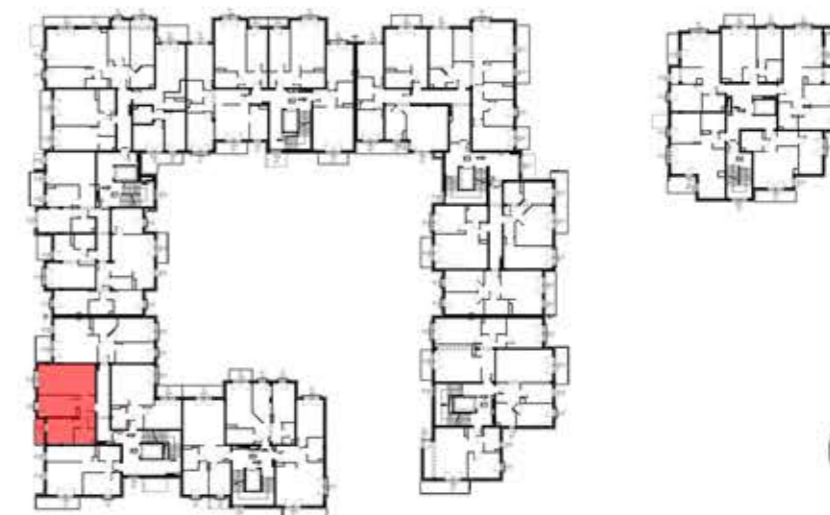

legenda

PD -pokój dzienny
K -kuchnia
AK -aneks kuchenny
PS -pokój
PP -przedpokój
Ł -łazienka
WC -toaleta
G -garderoba
B -balkon
O -ogródek
T -taras

powierzchnia mieszkania **55,23m²**

powierzchnia balkonu **2,85m²**

ilość pokoi **2**

symbol mieszkania **5/1/2**