

Powierzchnia pomieszczeń liczona wg normy PN-70-B-02365  
Przedstawione na rysunkach rzuty mebli i urządzeń są tylko  
propozycją aranżacji i nie są dostarczane przez Sprzedającego  
Wymiary podane są w stanie surowym  
Wymiary pomieszczeń mogą ulec niewielkim zmianom, zgodnie z Polskimi Normami

## WROCLAW- UL.ZEFIROWA

“LOCUS” Sp. z o.o.

ul. Poranna 43a  
53-026 Wrocław


tel.: 71 798 51 41  
71 798 51 43  
71 798 51 49

e-mail: locus.locus@wp.pl  
biuro@locus.wroc.pl  
www.locus.wroc.pl



symbol budynku	nr klatki schodowej	numer mieszkania	kondygnacja
<b>A</b>	<b>2</b>	<b>7</b>	<b>2</b>

szkic sytuacyjny

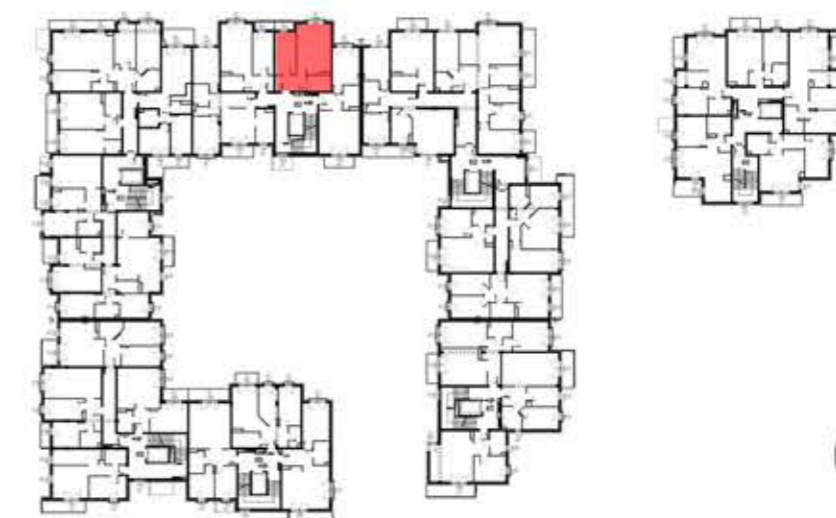

legenda

PD -pokój dzienny  
K -kuchnia  
AK -aneks kuchenny  
PS -pokój  
PP -przedpokój  
Ł -łazienka  
WC -toaleta  
G -garderoba  
B -balkon  
O -ogródek

powierzchnia mieszkania **46,24m<sup>2</sup>**

powierzchnia balkonu **1,86m<sup>2</sup>**

ilość pokoi **2**

symbol mieszkania **2/1/3**

skala 1:50/A3