

## WROCLAW- UL.ZEFIROWA

“LOCUS” Sp. z o.o.

ul. Poranna 43a  
53-026 Wrocław

tel.: 71 798 51 41

71 798 51 43

71 798 51 49

e-mail: locus.locus@wp.pl


biuro@locus.wroc.pl

www.locus.wroc.pl



symbol budynku	nr klatki schodowej	numer mieszkania	kondygnacja
<b>B</b>	<b>5</b>	<b>7</b>	<b>2</b>

szkic sytuacyjny

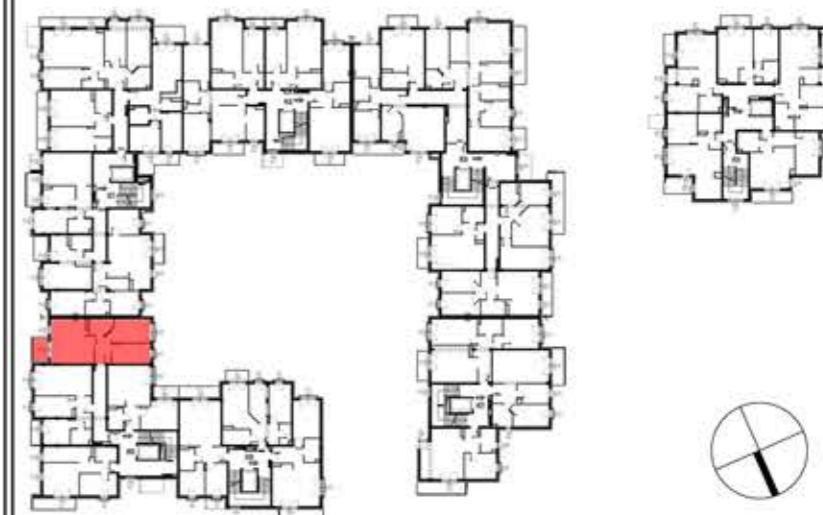

legenda

PD -pokój dzienny  
K -kuchnia  
AK -aneks kuchenny  
PS -pokój  
PP -przedpokój  
Ł -łazienka  
WC-toaleta  
G -garderoba  
B -balkon  
O -ogródek

powierzchnia mieszkania **58,03m<sup>2</sup>**

powierzchnia balkonu **4,96m<sup>2</sup>**

ilość pokoi **3**

symbol mieszkania **5/1/3**

Powierzchnia pomieszczeń liczona wg normy PN-70-B-02365

Przedstawione na rysunkach rzuty mebli i urządzeń są tylko propozycją aranżacji

i nie są dostarczane przez Sprzedającego

Wymiary podane są w stanie surowym

Wymiary pomieszczeń mogą ulec niewielkim zmianom, zgodnie z Polskimi Normami

skala 1:50/A3